
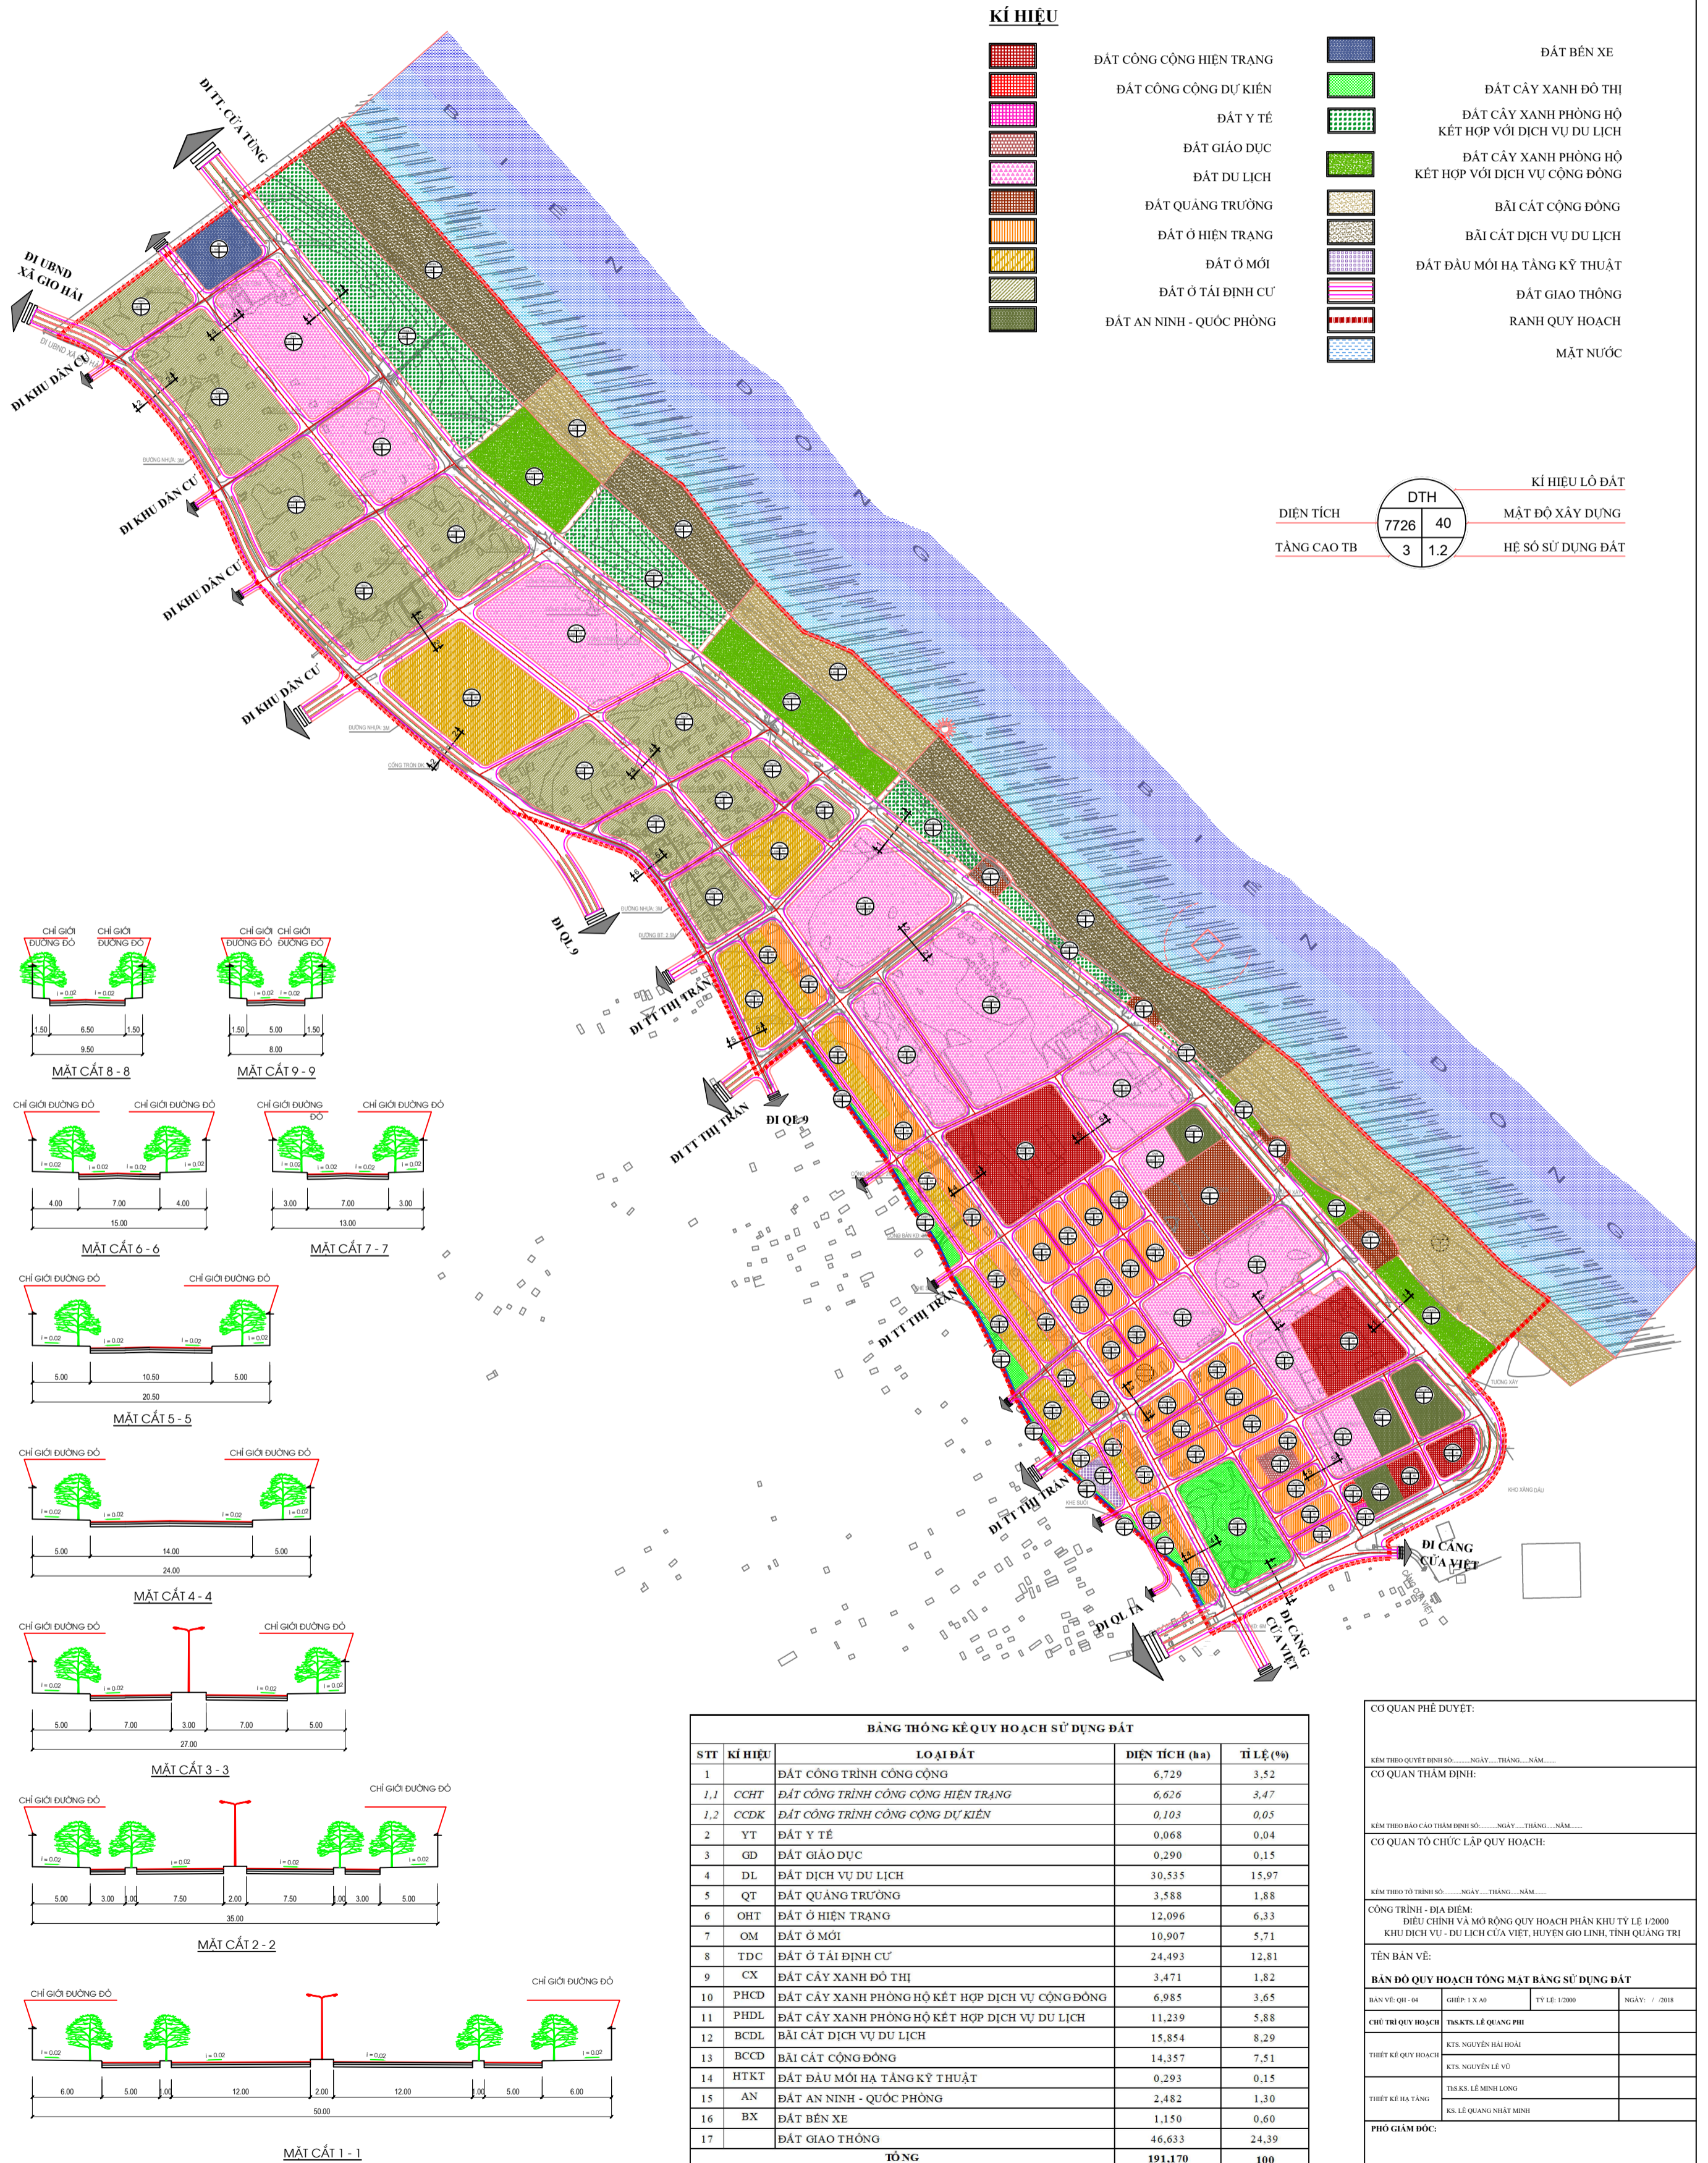


HUYỆN GIO LINH, TỈNH QUẢNG TRỊ
 ĐIỀU CHỈNH VÀ MỞ RỘNG QUY HOẠCH PHÂN KHU TỶ LỆ 1/2000
 KHU DỊCH VỤ - DU LỊCH CỬA VIỆT, HUYỆN GIO LINH, TỈNH QUẢNG TRỊ
BẢN ĐỒ QUY HOẠCH TỔNG MẶT BẰNG SỬ DỤNG ĐẤT

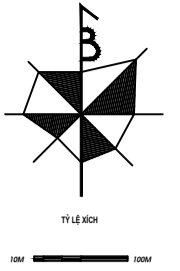


KÍ HIỆU

- | | | | |
|--|-------------------------------------|--|---|
| | ĐẤT CÔNG TRÌNH CÔNG CỘNG HIỆN TRẠNG | | ĐẤT BỀN XE |
| | ĐẤT CÔNG TRÌNH CÔNG CỘNG DỰ KIẾN | | ĐẤT CÂY XANH ĐÔ THỊ |
| | ĐẤT Y TẾ | | ĐẤT CÂY XANH PHÒNG HỘ KẾT HỢP VỚI DỊCH VỤ DU LỊCH |
| | ĐẤT GIÁO DỤC | | ĐẤT CÂY XANH PHÒNG HỘ KẾT HỢP VỚI DỊCH VỤ CỘNG ĐỒNG |
| | ĐẤT DU LỊCH | | BÃI CÁT CÔNG ĐỒNG |
| | ĐẤT QUẢNG TRƯỜNG | | BÃI CÁT DỊCH VỤ DU LỊCH |
| | ĐẤT Ồ HIỆN TRẠNG | | ĐẤT ĐẦU MỐI HẠ TẦNG KỸ THUẬT |
| | ĐẤT Ồ MỚI | | ĐẤT GIAO THÔNG |
| | ĐẤT Ồ TÁI ĐỊNH CƯ | | RANH QUY HOẠCH |
| | ĐẤT AN NINH - QUỐC PHÒNG | | MẶT NƯỚC |

KÍ HIỆU LỖ ĐẤT

DIỆN TÍCH	DTH	MẬT ĐỘ XÂY DỰNG
TẦNG CAO TB	7726 / 40	3 / 1.2
		HỆ SỐ SỬ DỤNG ĐẤT

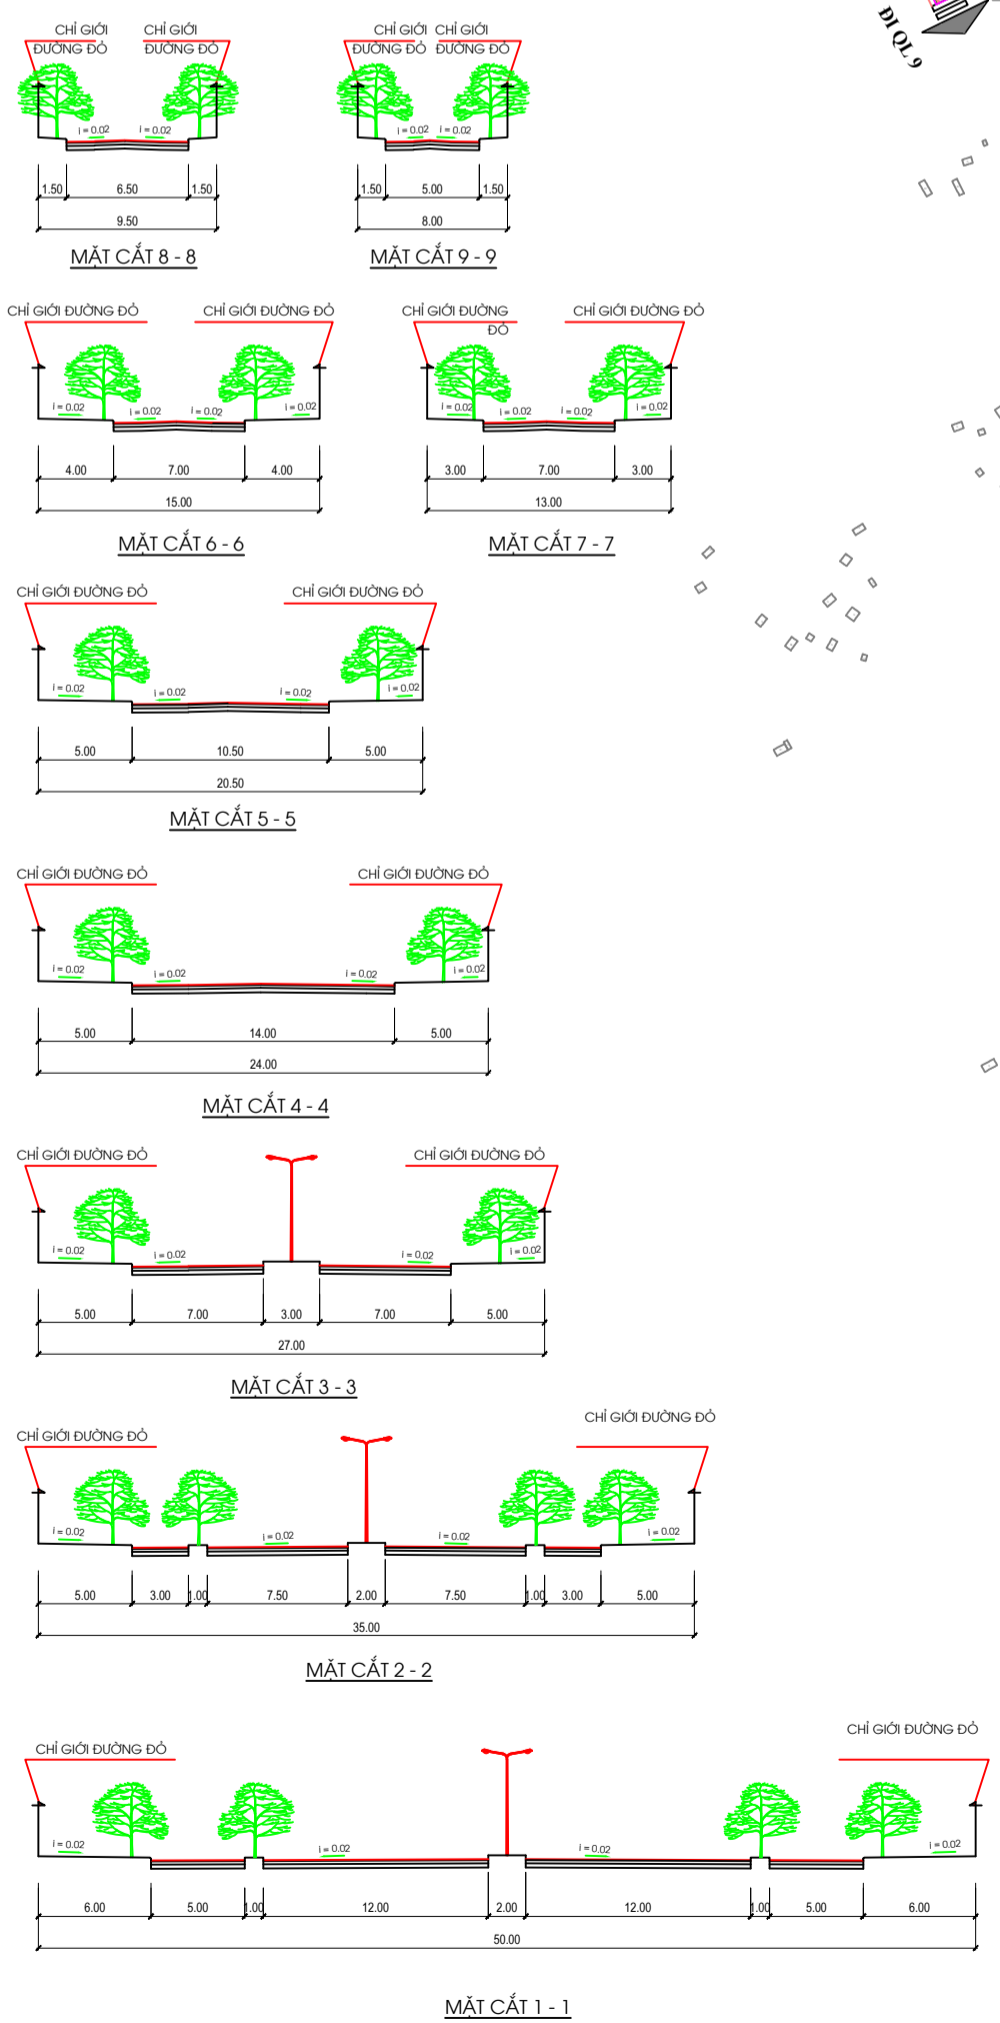

BẢNG THỐNG KÊ QUY HOẠCH SỬ DỤNG ĐẤT

STT	KÍ HIỆU	LOẠI ĐẤT	DIỆN TÍCH (ha)	TỶ LỆ (%)
1		ĐẤT CÔNG TRÌNH CÔNG CỘNG	6,729	3,52
1,1	CCHT	ĐẤT CÔNG TRÌNH CÔNG CỘNG HIỆN TRẠNG	6,626	3,47
1,2	CCDK	ĐẤT CÔNG TRÌNH CÔNG CỘNG DỰ KIẾN	0,103	0,05
2	YT	ĐẤT Y TẾ	0,068	0,04
3	GD	ĐẤT GIÁO DỤC	0,290	0,15
4	DL	ĐẤT DỊCH VỤ DU LỊCH	30,535	15,97
5	QT	ĐẤT QUẢNG TRƯỜNG	3,588	1,88
6	OHT	ĐẤT Ồ HIỆN TRẠNG	12,096	6,33
7	OM	ĐẤT Ồ MỚI	10,907	5,71
8	TĐC	ĐẤT Ồ TÁI ĐỊNH CƯ	24,493	12,81
9	CX	ĐẤT CÂY XANH ĐÔ THỊ	3,471	1,82
10	PHCD	ĐẤT CÂY XANH PHÒNG HỘ KẾT HỢP DỊCH VỤ CỘNG ĐỒNG	6,985	3,65
11	PHDL	ĐẤT CÂY XANH PHÒNG HỘ KẾT HỢP DỊCH VỤ DU LỊCH	11,239	5,88
12	BCDL	BÃI CÁT DỊCH VỤ DU LỊCH	15,854	8,29
13	BCCD	BÃI CÁT CÔNG ĐỒNG	14,357	7,51
14	HTKT	ĐẤT ĐẦU MỐI HẠ TẦNG KỸ THUẬT	0,293	0,15
15	AN	ĐẤT AN NINH - QUỐC PHÒNG	2,482	1,30
16	BX	ĐẤT BỀN XE	1,150	0,60
17		ĐẤT GIAO THÔNG	46,633	24,39
TỔNG			191,170	100

CƠ QUAN PHÊ DUYỆT:

KÊM THEO QUYẾT ĐỊNH SỐ... NGÀY... THÁNG... NĂM...

CƠ QUAN THẨM ĐỊNH:

KÊM THEO BÁO CÁO THẨM ĐỊNH SỐ... NGÀY... THÁNG... NĂM...

CƠ QUAN TỐ CHỨC LẬP QUY HOẠCH:

KÊM THEO TỜ TRÌNH SỐ... NGÀY... THÁNG... NĂM...

CÔNG TRÌNH - ĐỊA ĐIỂM:
 ĐIỀU CHỈNH VÀ MỞ RỘNG QUY HOẠCH PHÂN KHU TỶ LỆ 1/2000
 KHU DỊCH VỤ - DU LỊCH CỬA VIỆT, HUYỆN GIO LINH, TỈNH QUẢNG TRỊ

TÊN BẢN VẼ:
BẢN ĐỒ QUY HOẠCH TỔNG MẶT BẰNG SỬ DỤNG ĐẤT

BẢN VẼ: QH-04	GHÉP: X.A0	TỶ LỆ: 1/2000	NGÀY: / / 2018
CHIEU QUẢN LÝ	TSKTS: LÊ QUANG PH		
THIẾT KẾ QUẢN LÝ	KTS: NGUYỄN HAI HOAI		
	KTS: NGUYỄN LÊ VŨ		
THIẾT KẾ HẠ TẦNG	TKS: LÊ MINH LONG		
	KS: LÊ QUANG NHẬT MINH		

PHÓ GIÁM ĐỐC:

DƯƠNG BÁ THỊNH

SỞ XÂY DỰNG TỈNH QUẢNG TRỊ
 TRUNG TÂM QUY HOẠCH VÀ KIỂM ĐỊNH XÂY DỰNG
 ĐIA CHỈ SỐ 71 - NƠI QUẢN LÝ: TP. BỒ ĐÀO HẢI - TỈNH QUẢNG TRỊ
 TEL: FAX: 051.366.898