

KHU VỰC, VỊ TRÍ ĐƯỢC THỰC HIỆN CHUYỂN NHƯỢNG QUYỀN SỬ DỤNG ĐẤT CHO NGƯỜI DÂN TỰ XÂY DỰNG NHÀ Ở

TÊN DỰ ÁN: XÂY DỰNG CƠ SỞ HẠ TẦNG KHU VỰC BẮC SÔNG HIẾU (KHU ĐÔ THỊ BẮC SÔNG HIẾU GIAI ĐOẠN 1)


ĐỊA ĐIỂM: PHƯỜNG ĐÔNG THANH, THÀNH PHỐ ĐÔNG HÀ, TỈNH QUẢNG TRỊ

TÊN KHU ĐẤT, THỬA ĐẤT: CÁC THỬA SỐ 69, 81, 82, 83, 84, 85, 86, 87 THUỘC ODT5 VÀ CÁC THỬA SỐ 249, 250, 251, 252, 253 THUỘC ODT12


SƠ ĐỒ VỊ TRÍ CÁC KHU ĐẤT: ODT5, ODT12



MẶT BẰNG PHÂN LÔ ODT5

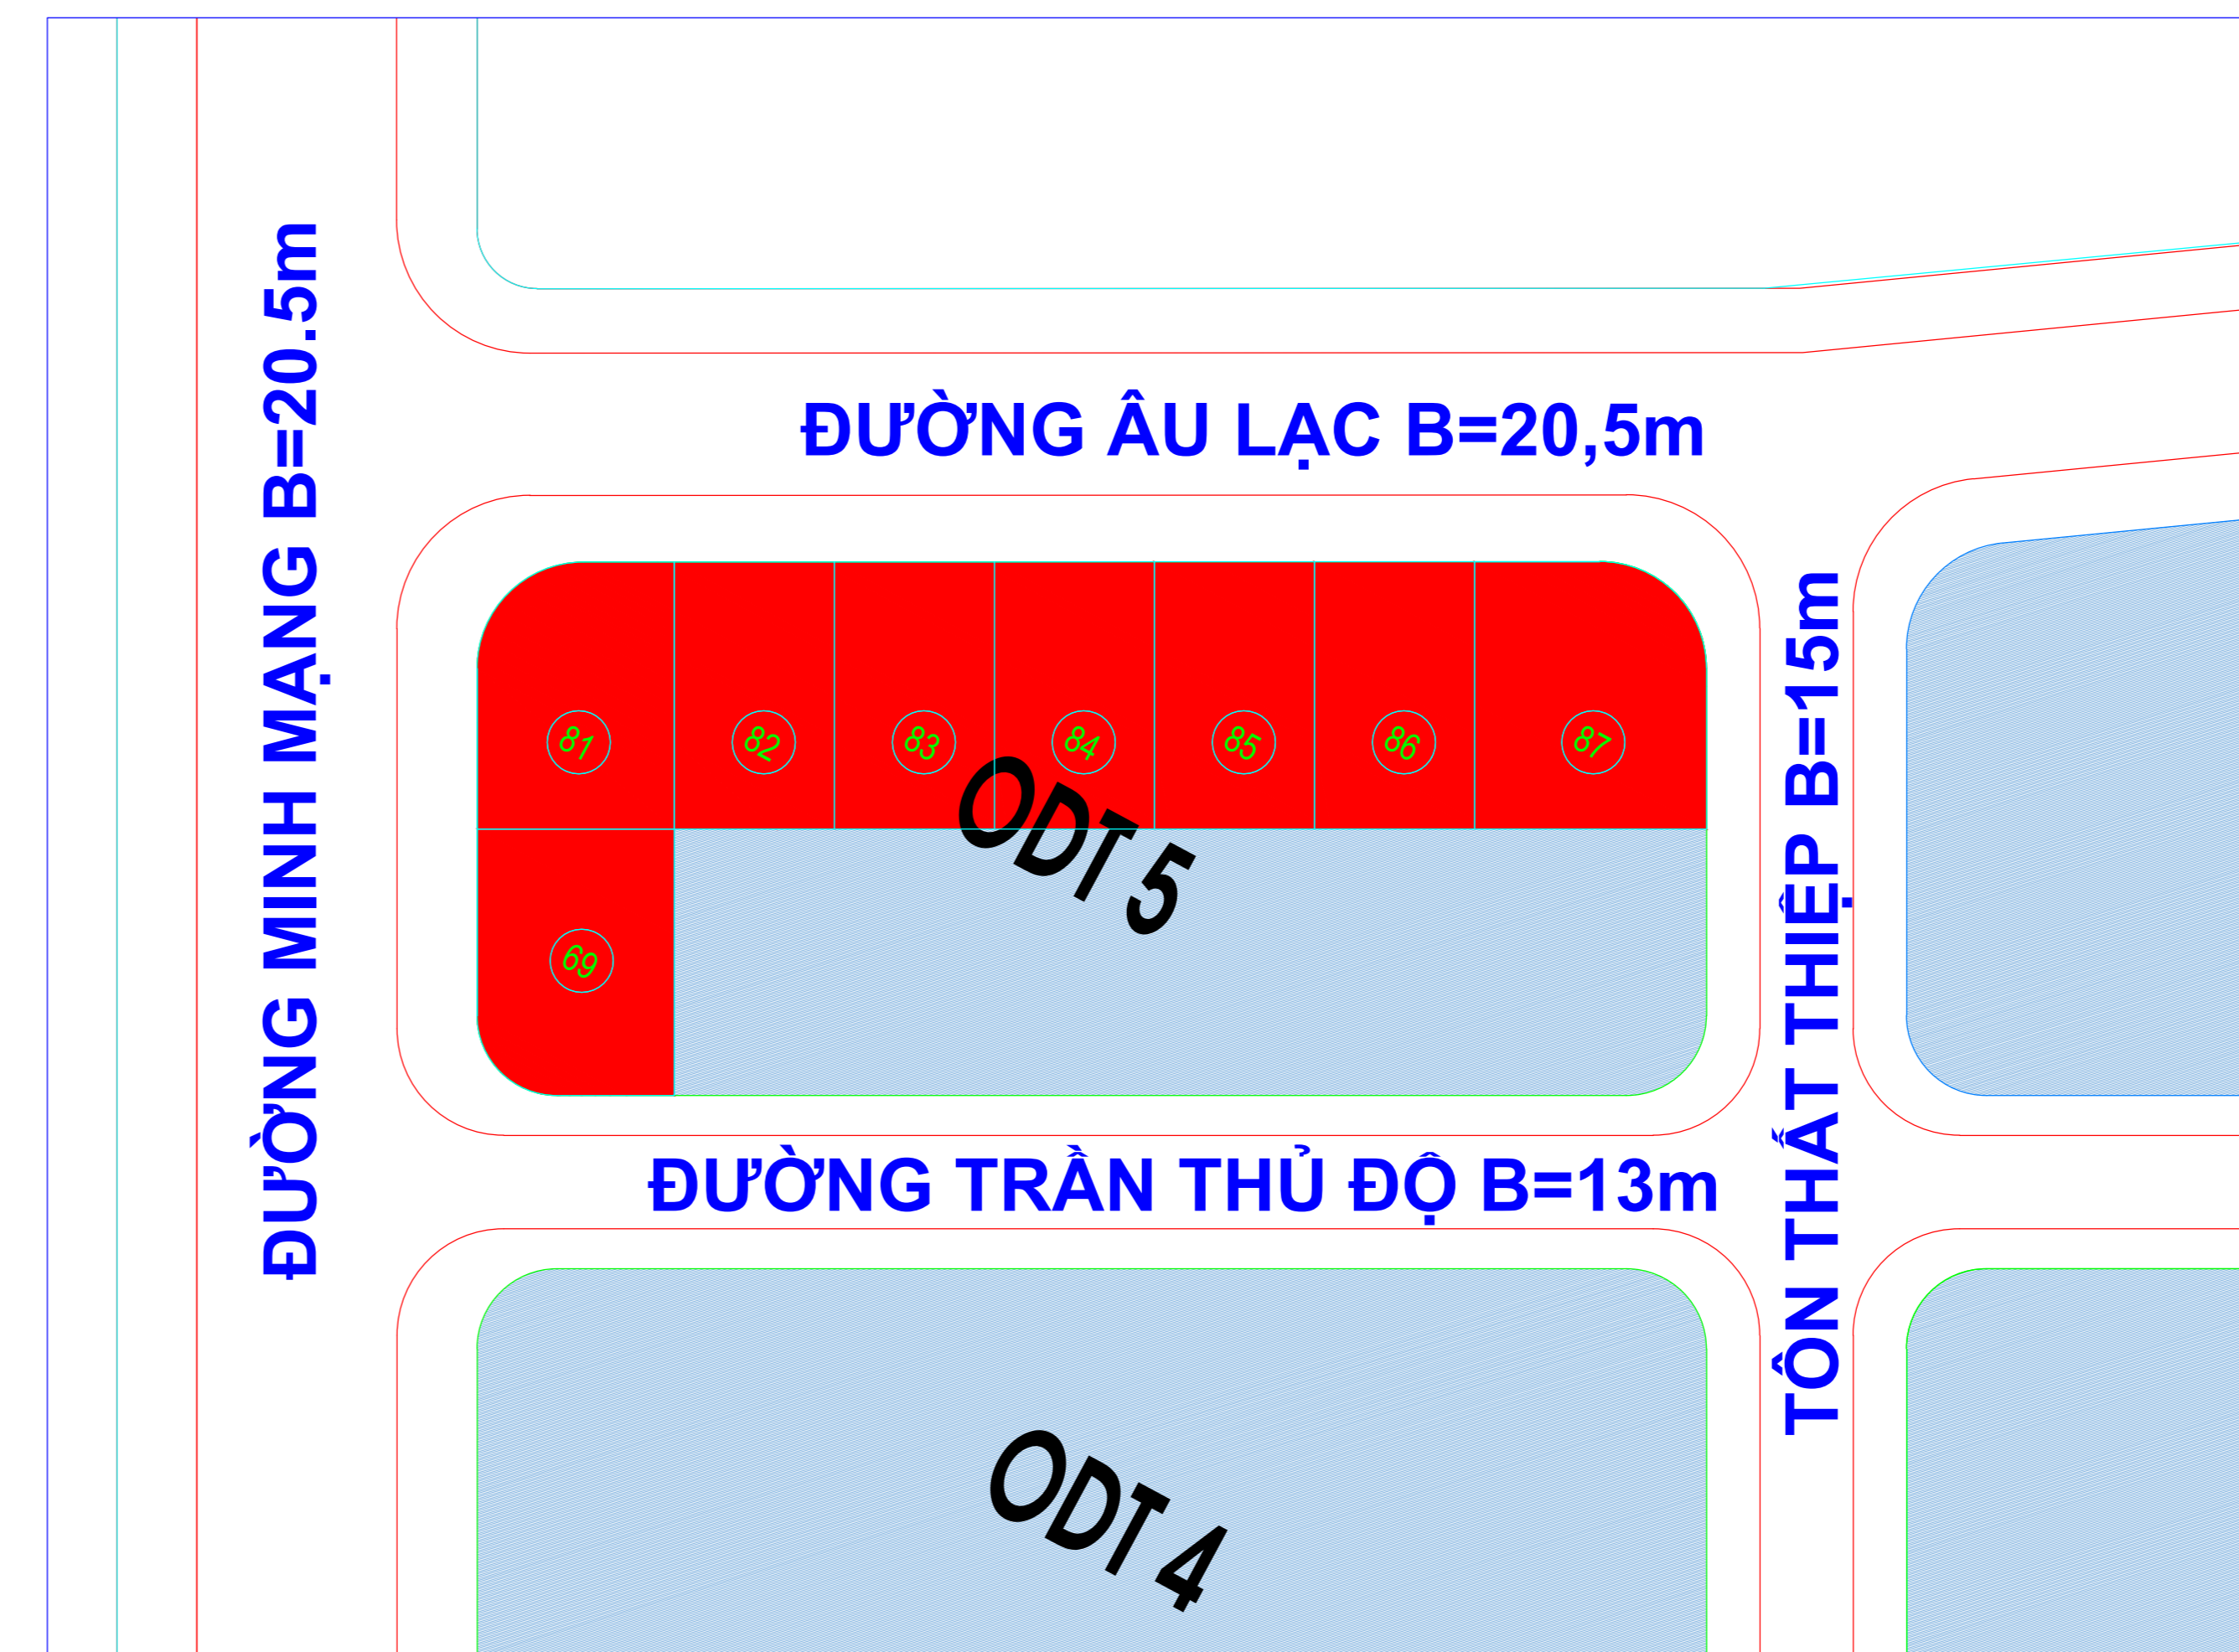

MẶT BẰNG PHÂN LÔ ODT12

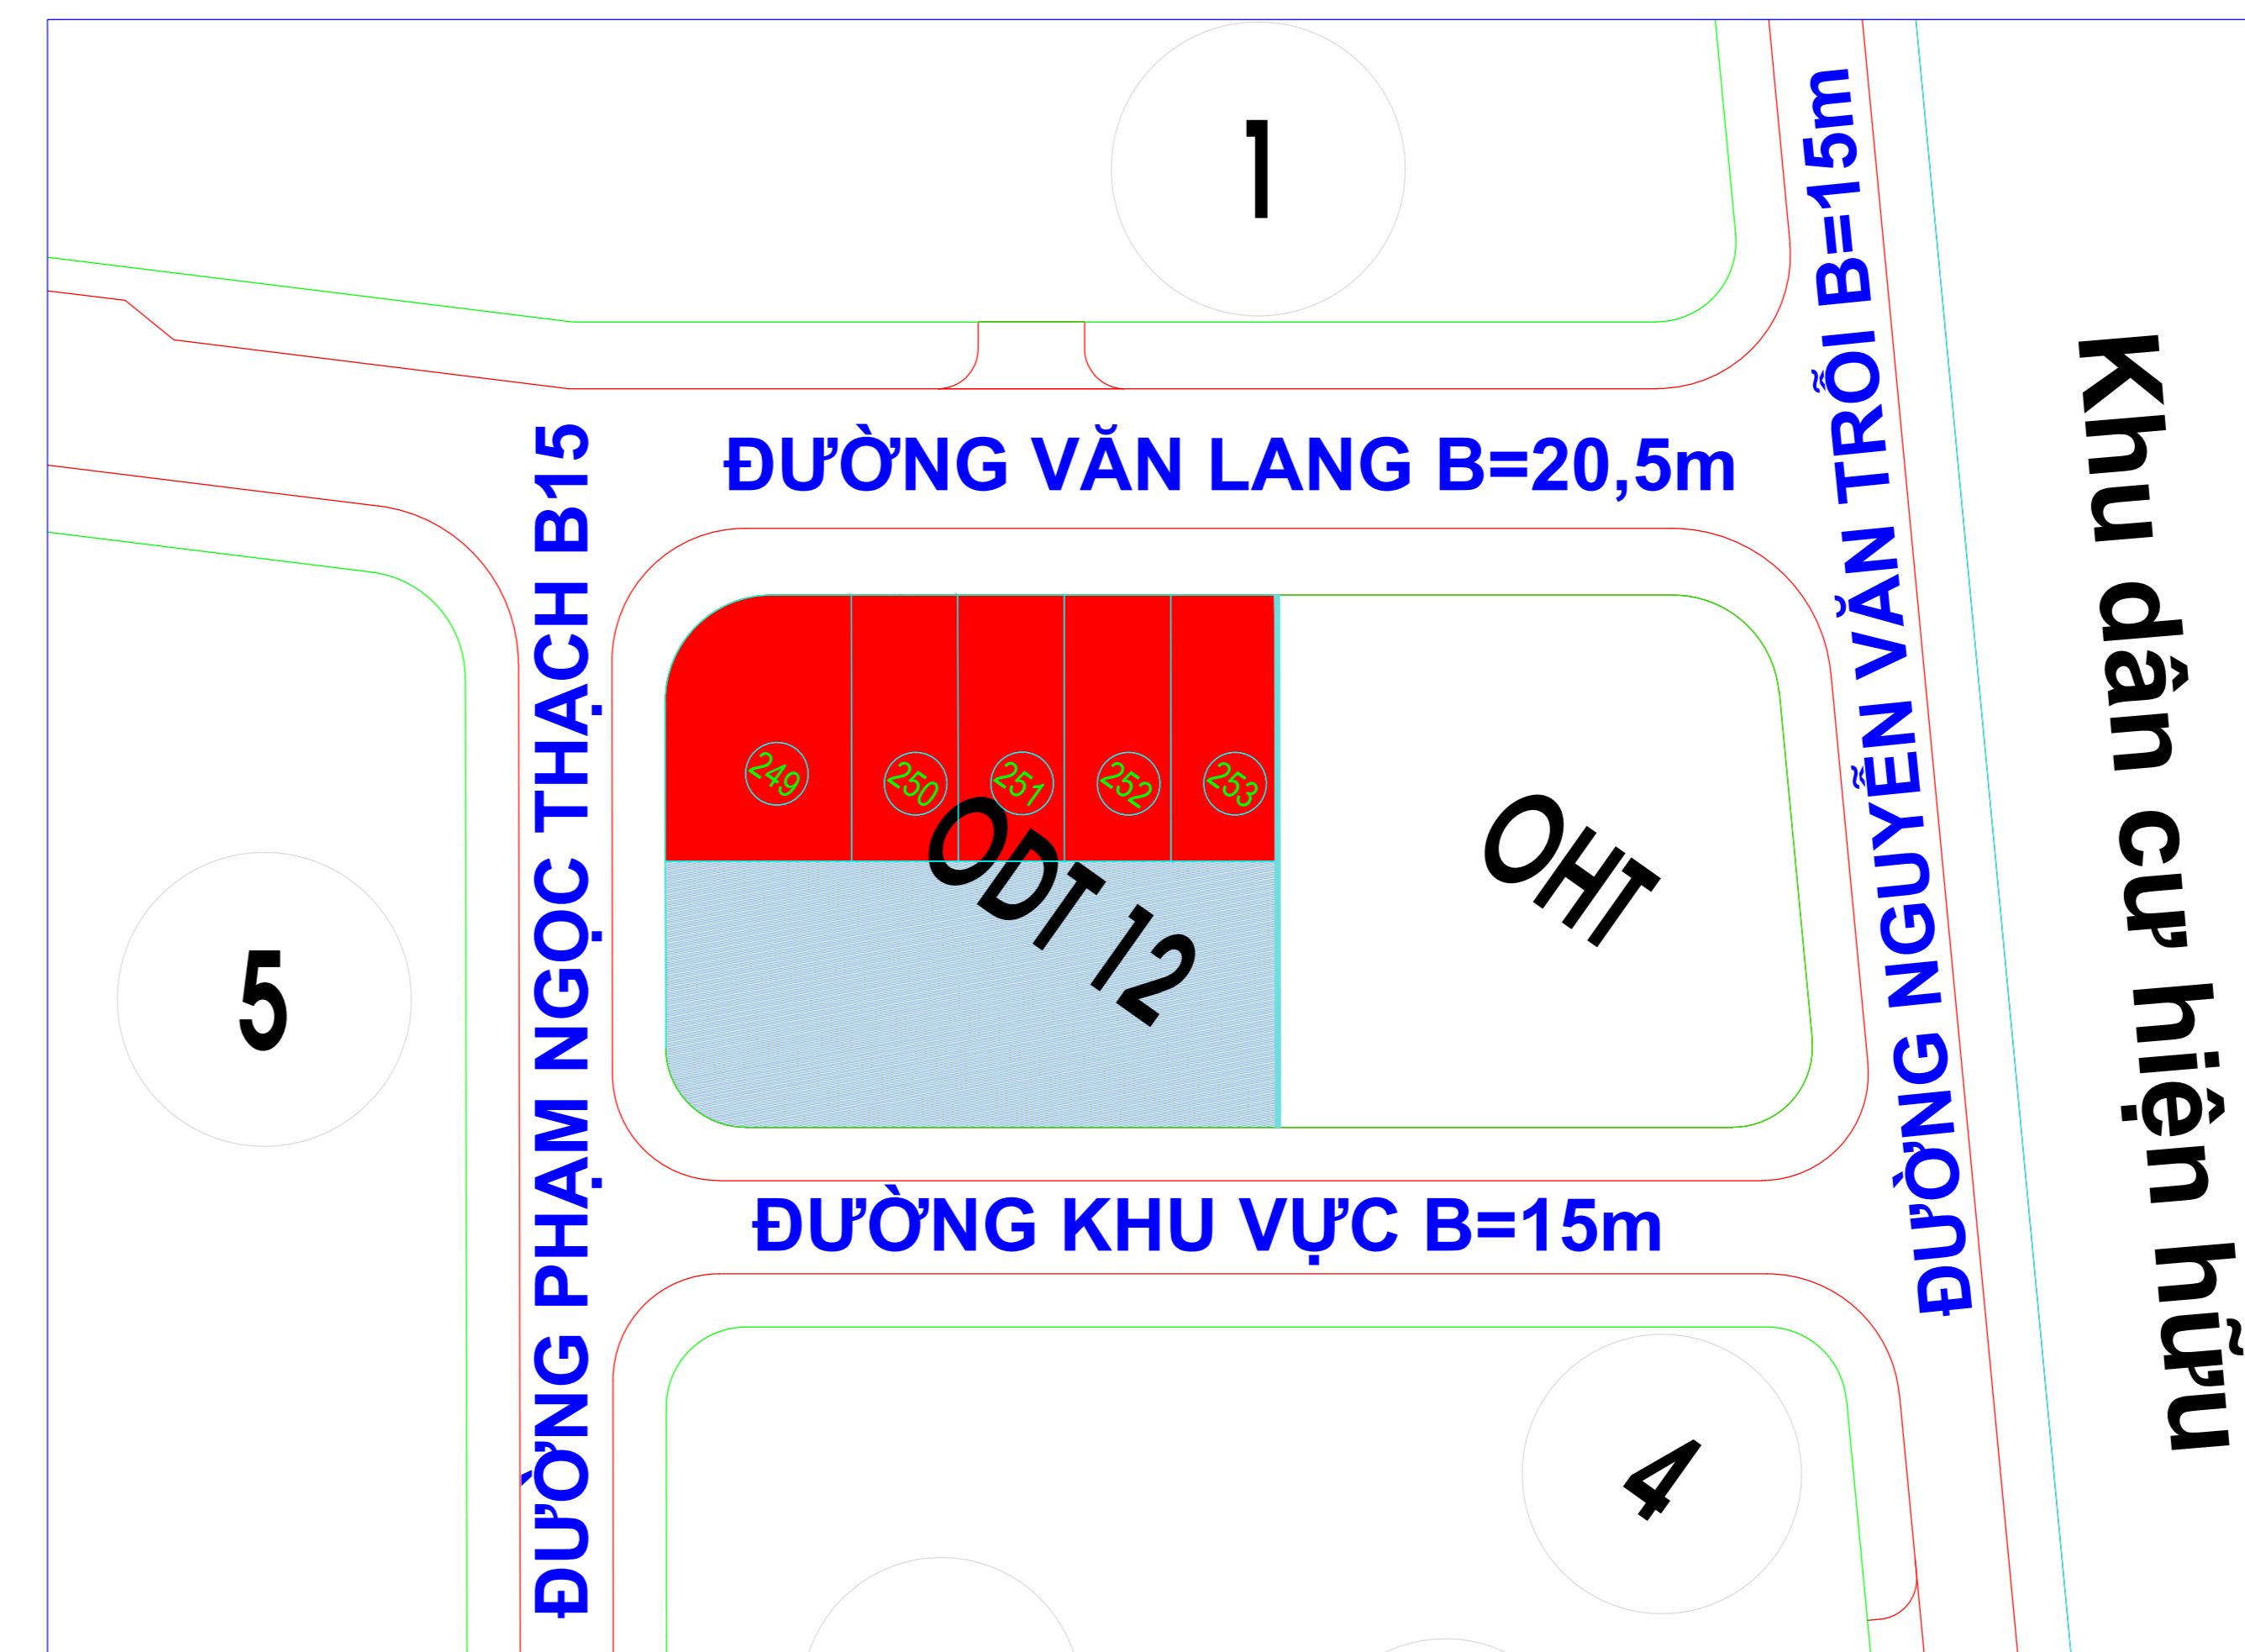

BẢNG TỔNG HỢP PHÂN LÔ

S	Tên thửa đất, lô đất	Diện tích (m ²)	Tổng diện tích (m ²)
1	06 thửa đất (số 82, 83, 84, 85, 86, 87) thuộc lô đất ODT5	1.538	2.109
2	02 thửa đất (số 69, 81) thuộc lô đất ODT5	571	
3	05 thửa đất (số 249, 250, 251, 252, 253) thuộc lô đất ODT12	907	907
* Tổng cộng:			3.016

KÝ HIỆU:

- ĐẤT DỰ KIẾN ĐẦU GIÁ LỰA CHỌN NHÀ ĐẦU TƯ THỰC HIỆN DỰ ÁN
- ĐẤT ĐÃ ĐƯỢC PHÂN LÔ ĐẦU GIÁ, XÂY DỰNG NHÀ Ở