

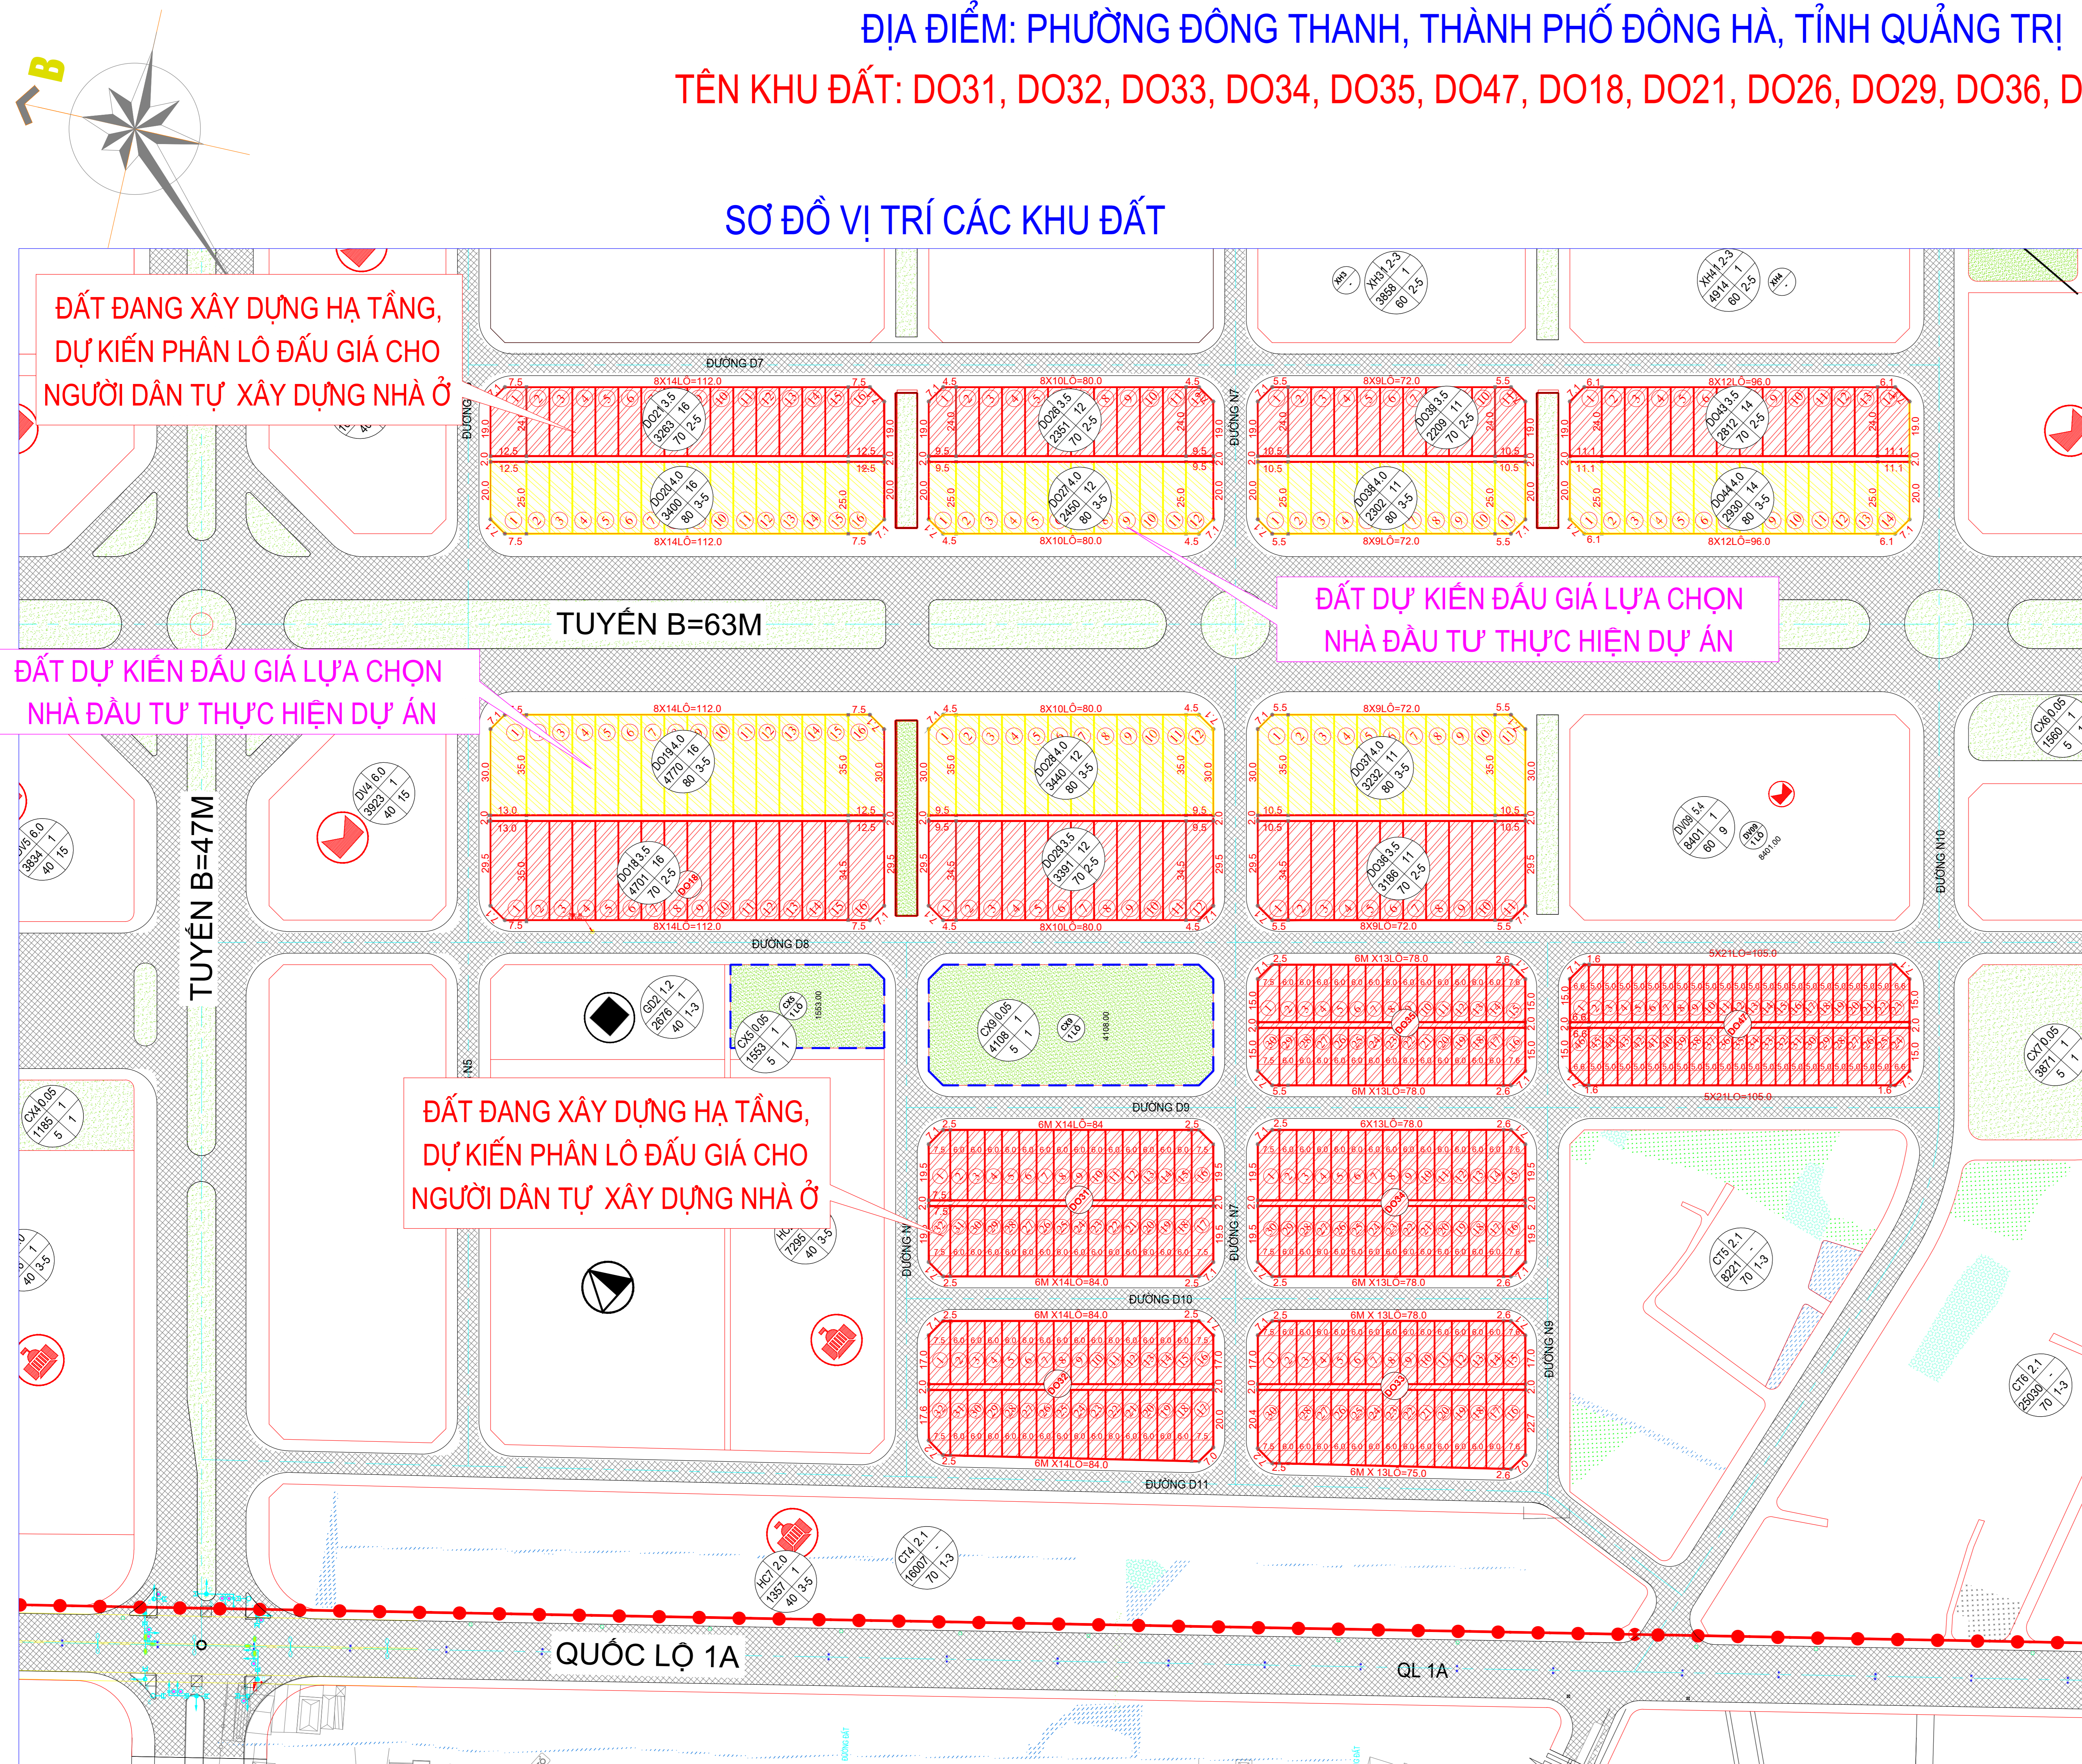
# KHU VỰC, VỊ TRÍ ĐƯỢC THỰC HIỆN CHUYỂN NHƯỢNG QUYỀN SỬ DỤNG ĐẤT CHO NGƯỜI DÂN TỰ XÂY DỰNG NHÀ Ở

TÊN DỰ ÁN: KHU ĐÔ THỊ BẮC SÔNG HIẾU GIAI ĐOẠN 2

ĐỊA ĐIỂM: PHƯỜNG ĐÔNG THANH, THÀNH PHỐ ĐÔNG HÀ, TỈNH QUẢNG TRỊ

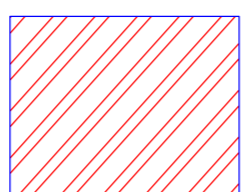
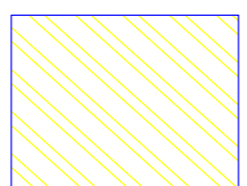
TÊN KHU ĐẤT: DO31, DO32, DO33, DO34, DO35, DO47, DO18, DO21, DO26, DO29, DO36, DO39, DO43

SƠ ĐỒ VỊ TRÍ CÁC KHU ĐẤT



BẢNG TỔNG HỢP PHÂN LÔ

| STT                 | Tên lô đất   | Diện tích lô (m <sup>2</sup> ) |
|---------------------|--------------|--------------------------------|
| 1                   | Khu đất DO31 | 4.810                          |
| 2                   | Khu đất DO32 | 4.485                          |
| 3                   | Khu đất DO33 | 4.464                          |
| 4                   | Khu đất DO34 | 4.510                          |
| 5                   | Khu đất DO35 | 3.670                          |
| 6                   | Khu đất DO47 | 4.678                          |
| 7                   | Khu đất DO18 | 4.701                          |
| 8                   | Khu đất DO21 | 3.263                          |
| 9                   | Khu đất DO26 | 2.351                          |
| 10                  | Khu đất DO29 | 3.391                          |
| 11                  | Khu đất DO36 | 3.186                          |
| 12                  | Khu đất DO39 | 2.209                          |
| 13                  | Khu đất DO43 | 2.812                          |
| <b>* Tổng cộng:</b> |              | <b>48.530</b>                  |

KÝ HIỆU:  ĐẤT ĐANG XÂY DỰNG HẠ TẦNG, DỰ KIẾN PHÂN LÔ ĐẦU GIÁ CHO NGƯỜI DÂN TỰ XÂY DỰNG NHÀ Ở  
 ĐẤT DỰ KIẾN ĐẦU GIÁ LỰA CHỌN NHÀ ĐẦU TƯ THỰC HIỆN DỰ ÁN